




INS FTTH RK LIPT 02 Bešeňová

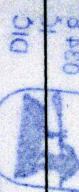

N.0  
1:5000

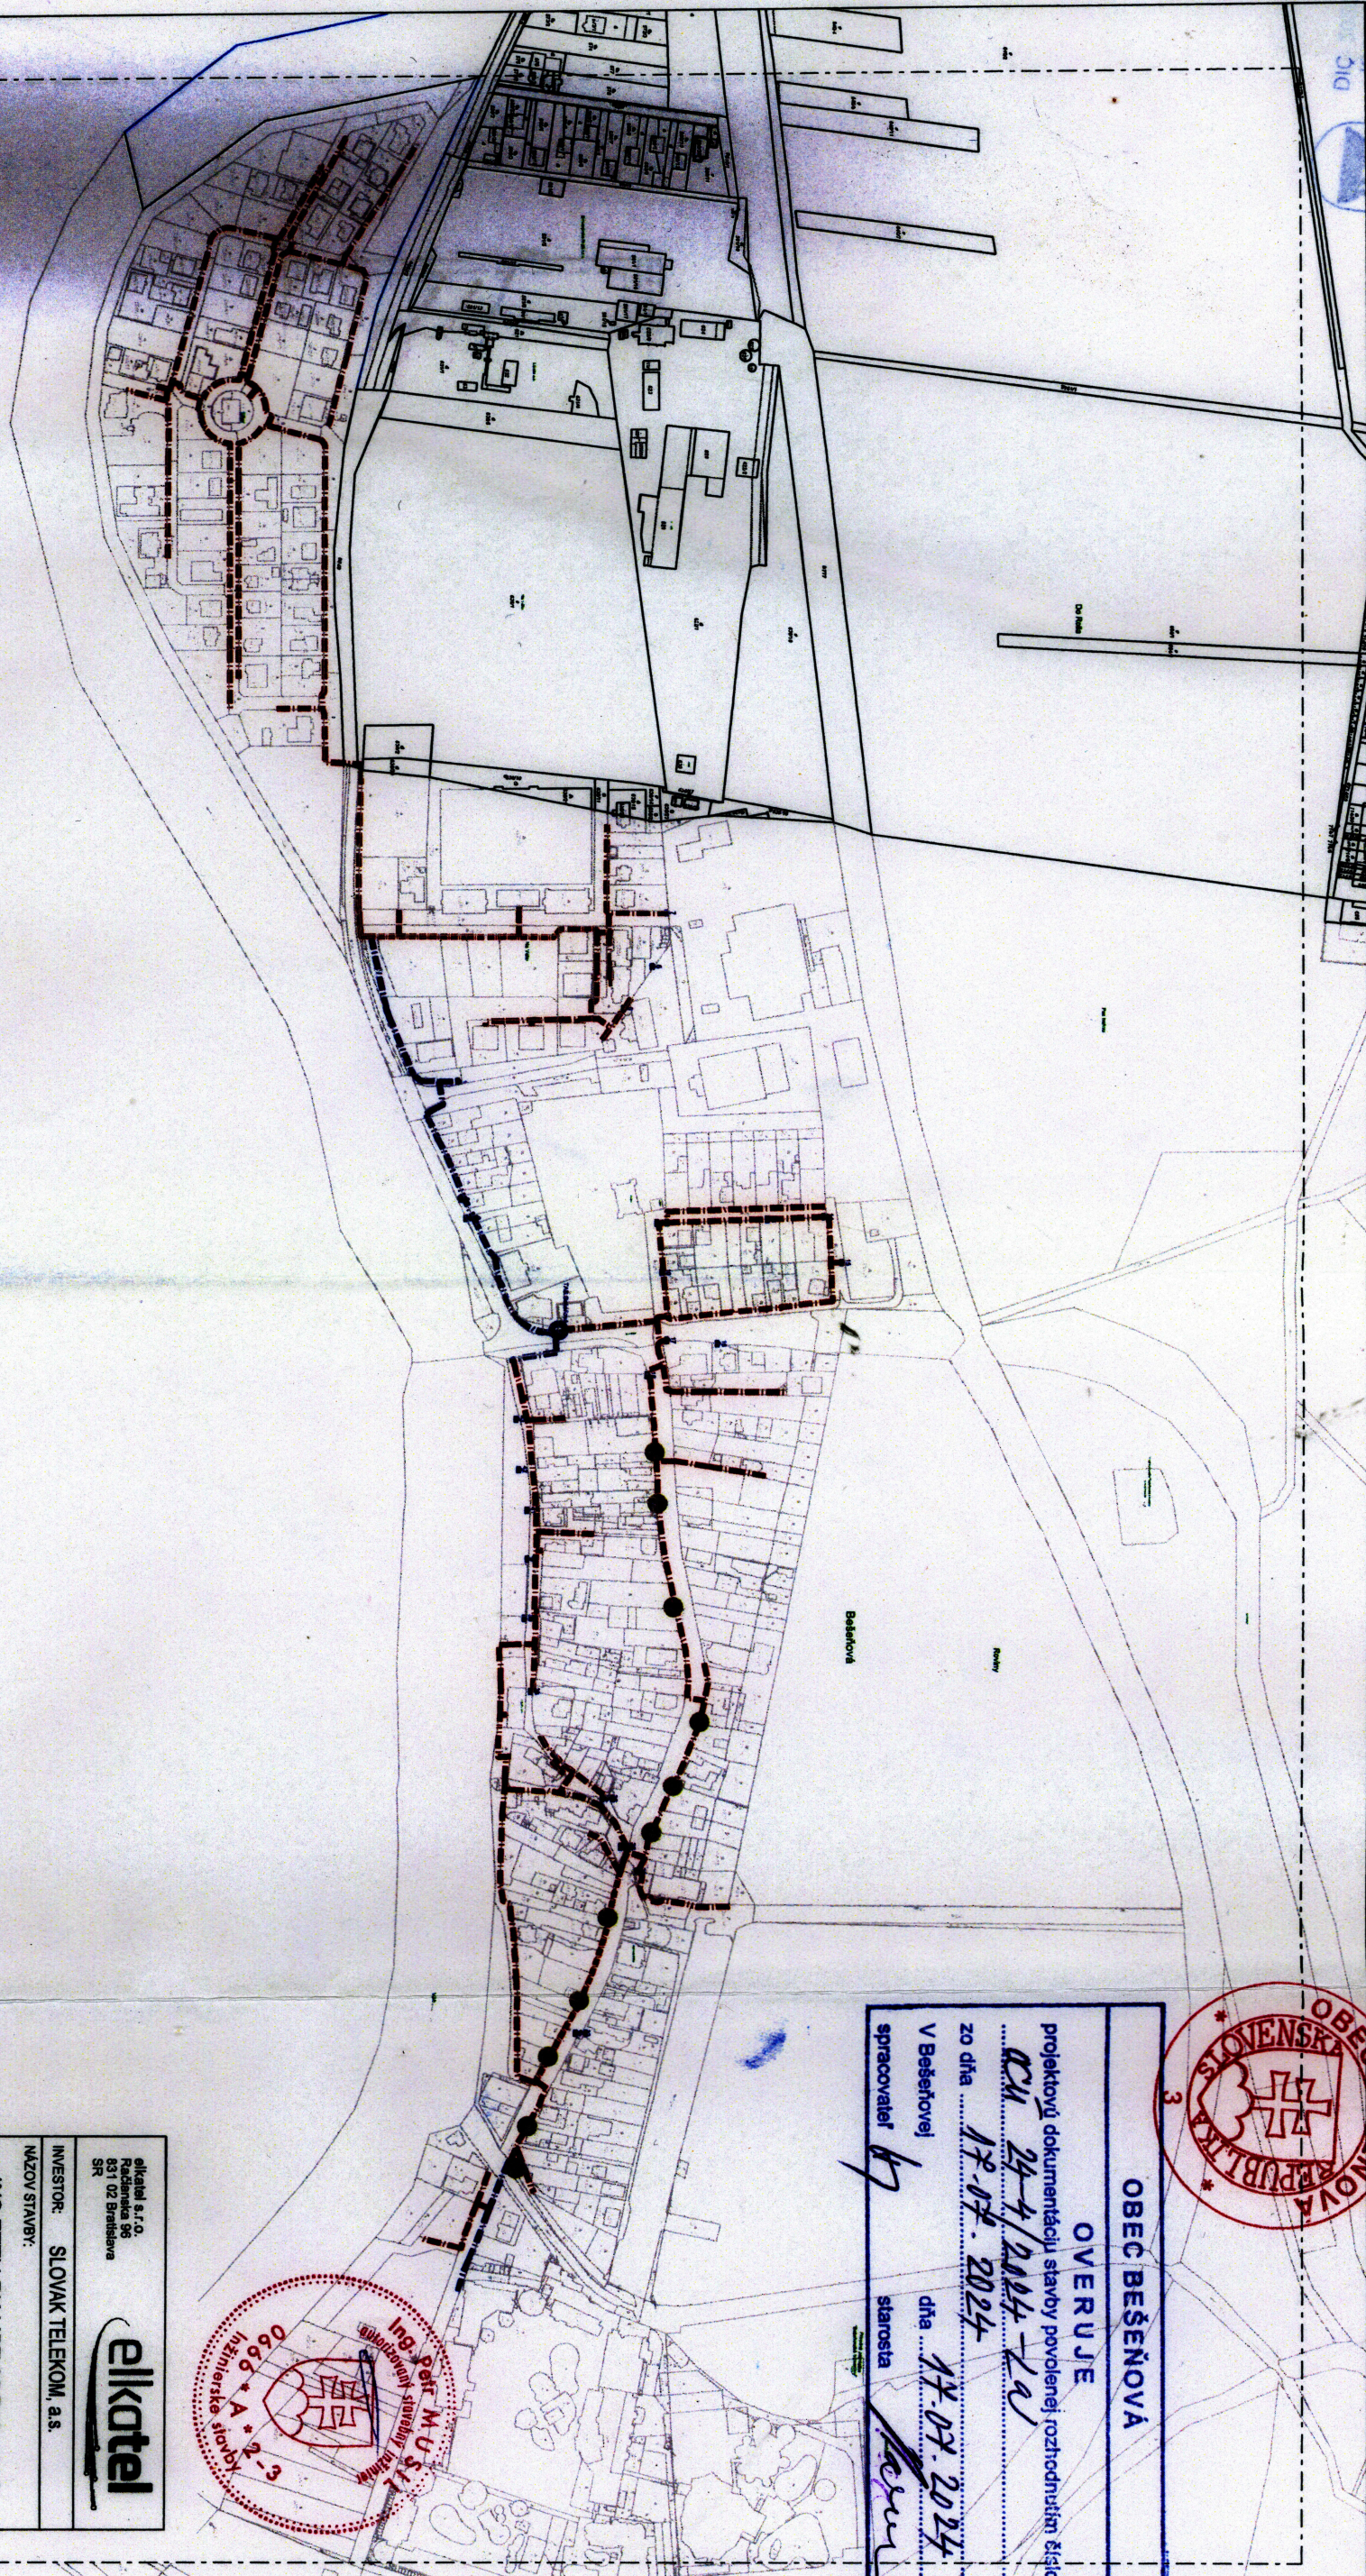

**OBEC BEŠEŇOVÁ**  
**OVERUJE**  
 projektovú dokumentáciu stavby povolenej rozchodníť úzko  
 podľa 24-4/2014-1A/1  
 zo dňa 17.07.2024  
 V Bešeňovej dňa 17.07.2024  
 spracovateľ starosta

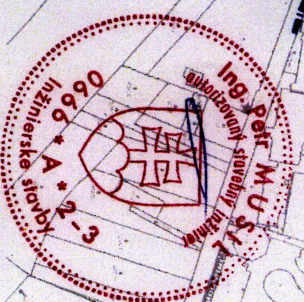

- LEGENDA:
- projektovaná trasa podzemného vedenia
  - - - - - optická sieť Slovak Telekom, a. s.
  - existujúca mikrosúkľobová infraštruktúra
  - existujúca sĺpy ST
  - vyznačené existujúce sĺpy ST

elkotel s.r.o. Račianska 36 831 02 Bratislava SR			
INVESTOR: SLOVAK TELEKOM, a.s.			
NÁZOV STAVBY: INS FTTH RK LIPT 02 Bešeňová			
OSAHANÝ VÝKRESU:			
Celková trasa na KM			
HL. PROJEKTANT	VYPRACOVAL		
Ing. Petr Músiľ	Ing. Vladimír Václavík		
ČÍSLO (SAP)	STUPEŇ	DUR	
HOST:	FORMÁT	A3	
ZÁKAZNÍČ. Č.	VÝKRES Č.	N.0	
DÁTUM			
05/2024			
MIERKA	1:5000		