


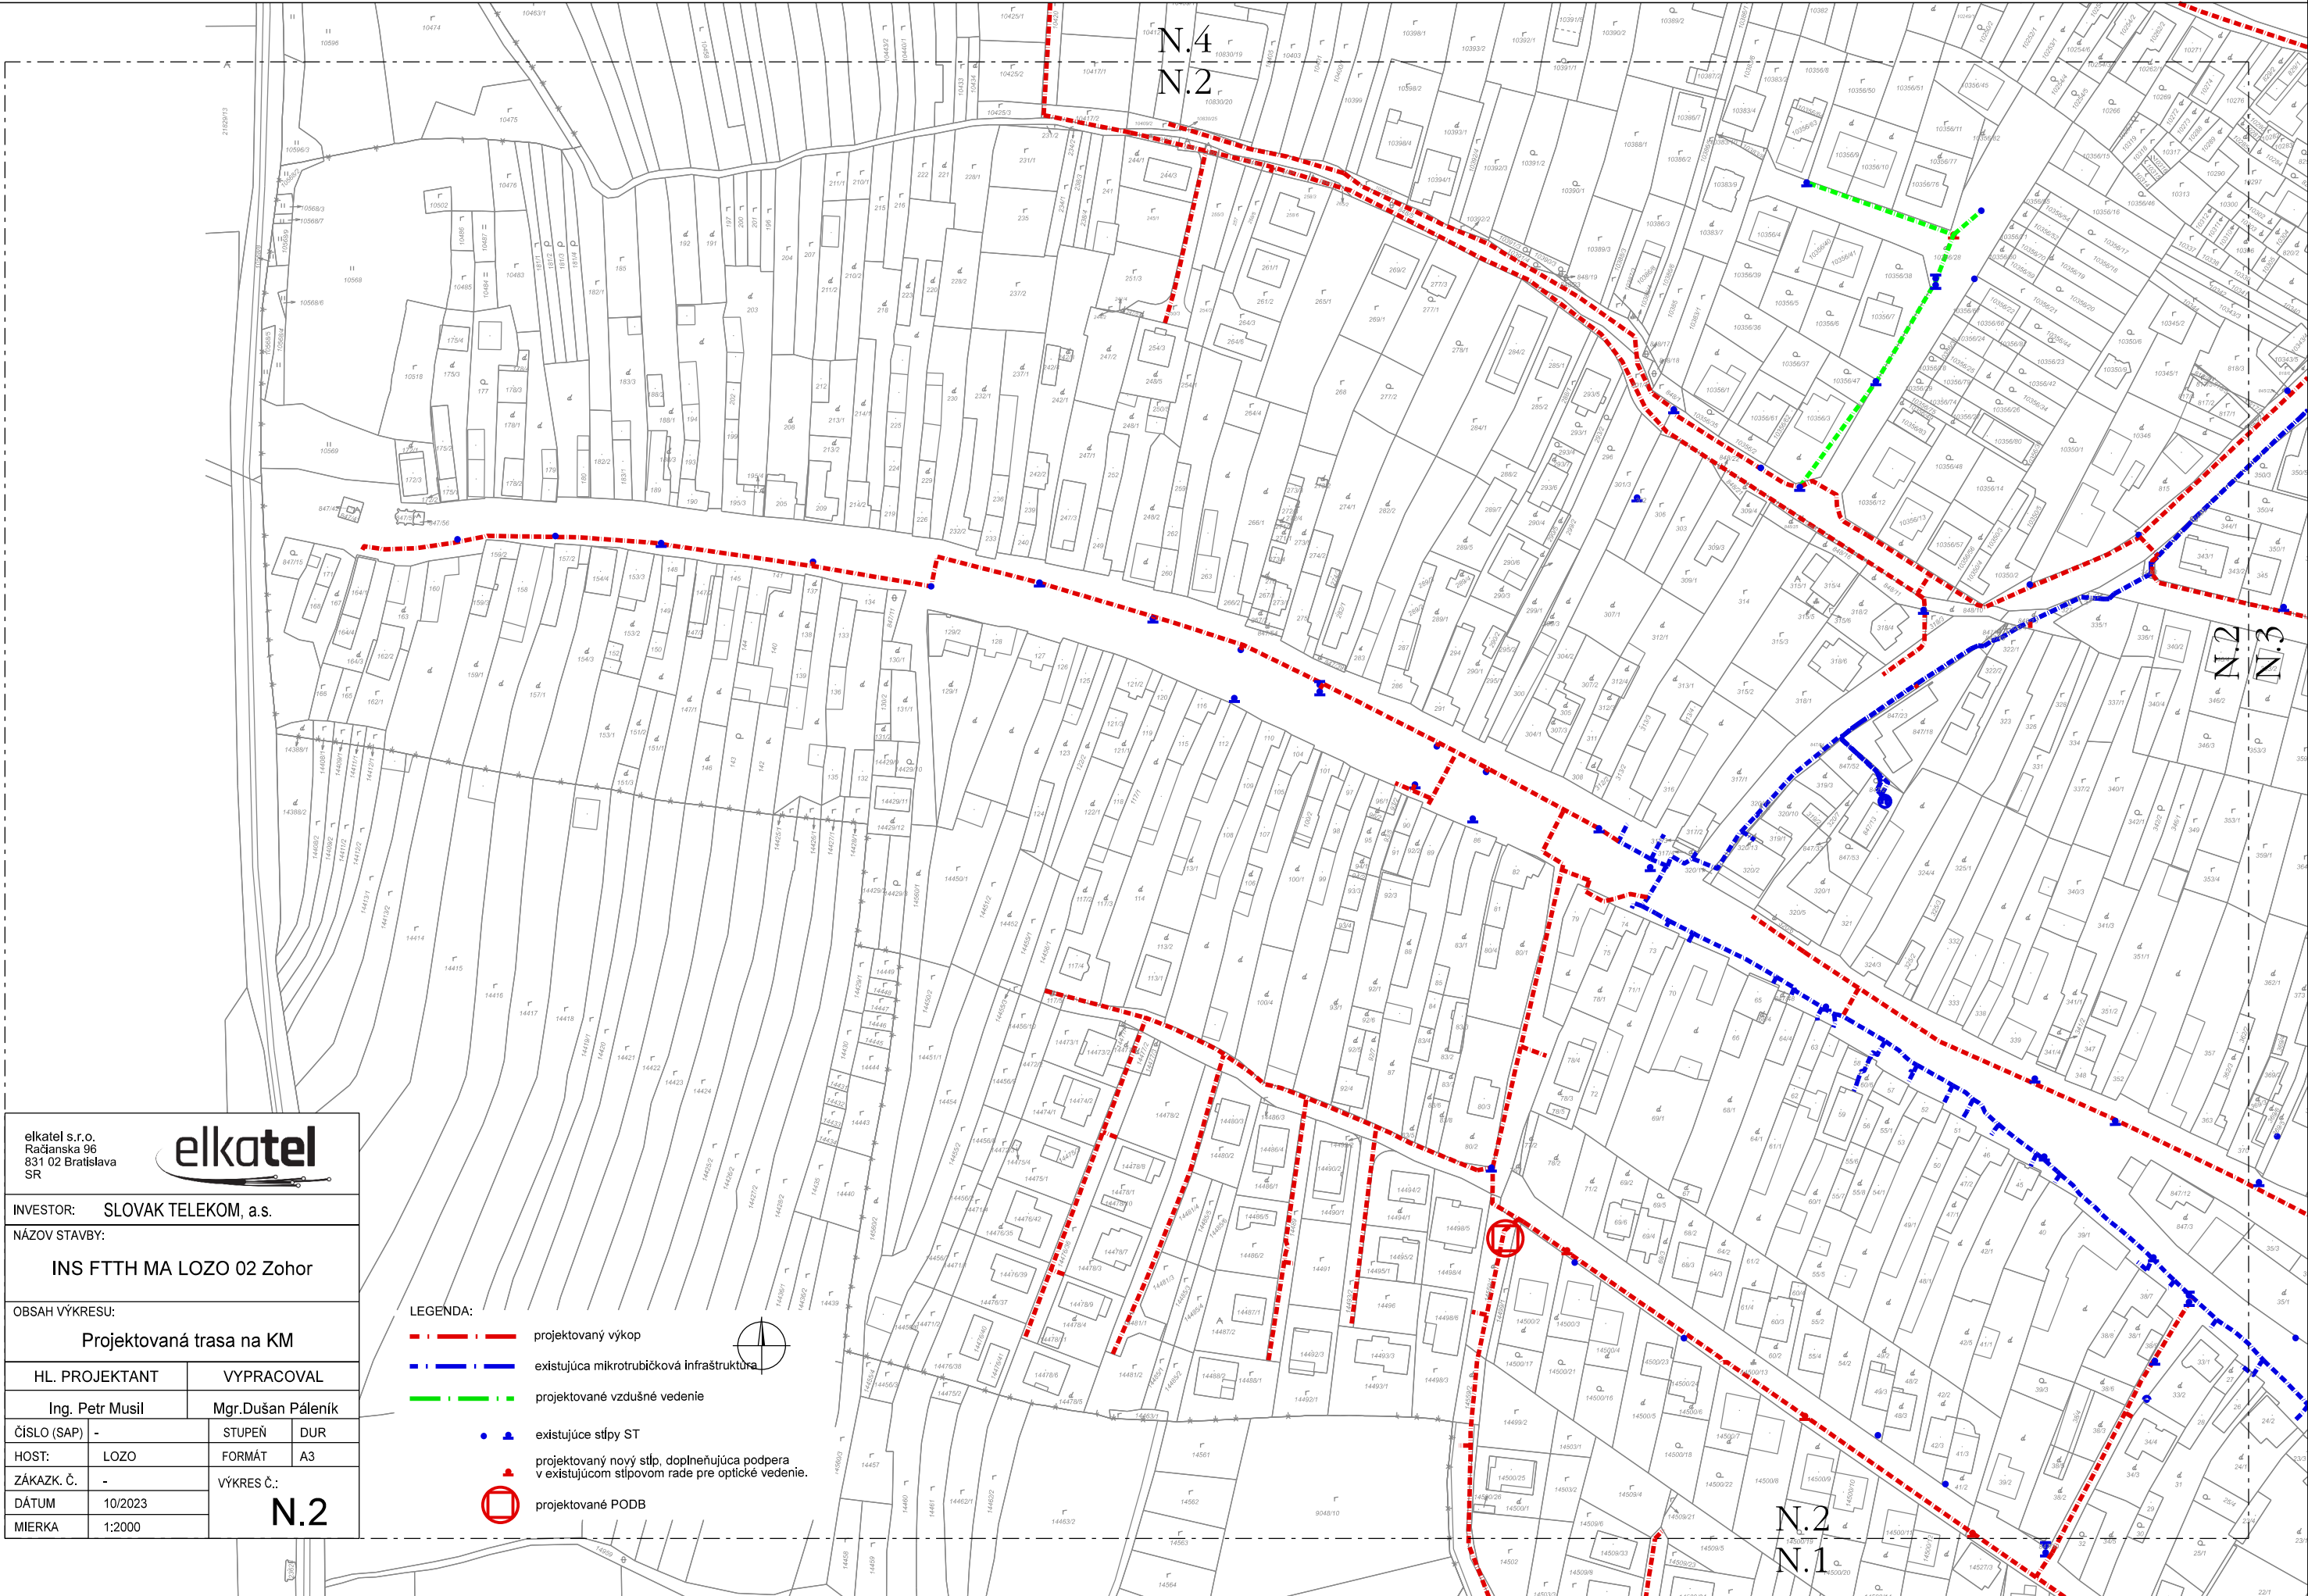

elkatel s.r.o.
Račianska 96
831 02 Bratislava
SR

INVESTOR: SLOVAK TELEKOM, a.s.

NÁZOV STAVBY:

INS FTTH MA LOZO 02 Zohor

OBSAH VÝKRESU:

Projektovaná trasa na KM

HL. PROJEKTANT	VYPRACOVAL	
Ing. Petr Musil	Mgr.Dušan Páleník	
ČÍSLO (SAP)	-	STUPEŇ DUR
HOST:	LOZO	FORMÁT A3
ZÁKAZK. Č.	-	VÝKRES Č.:
DÁTUM	10/2023	N.2
MIERKA	1:2000	

- LEGENDA:
- projektovaný výkop
 - existujúca mikrotrubičková infraštruktúra
 - projektované vzdušné vedenie
 - existujúce stĺpy ST
 - projektovaný nový stĺp, doplnujúca podpera v existujúcom stĺpovom rade pre optické vedenie.
 - projektované POdB