


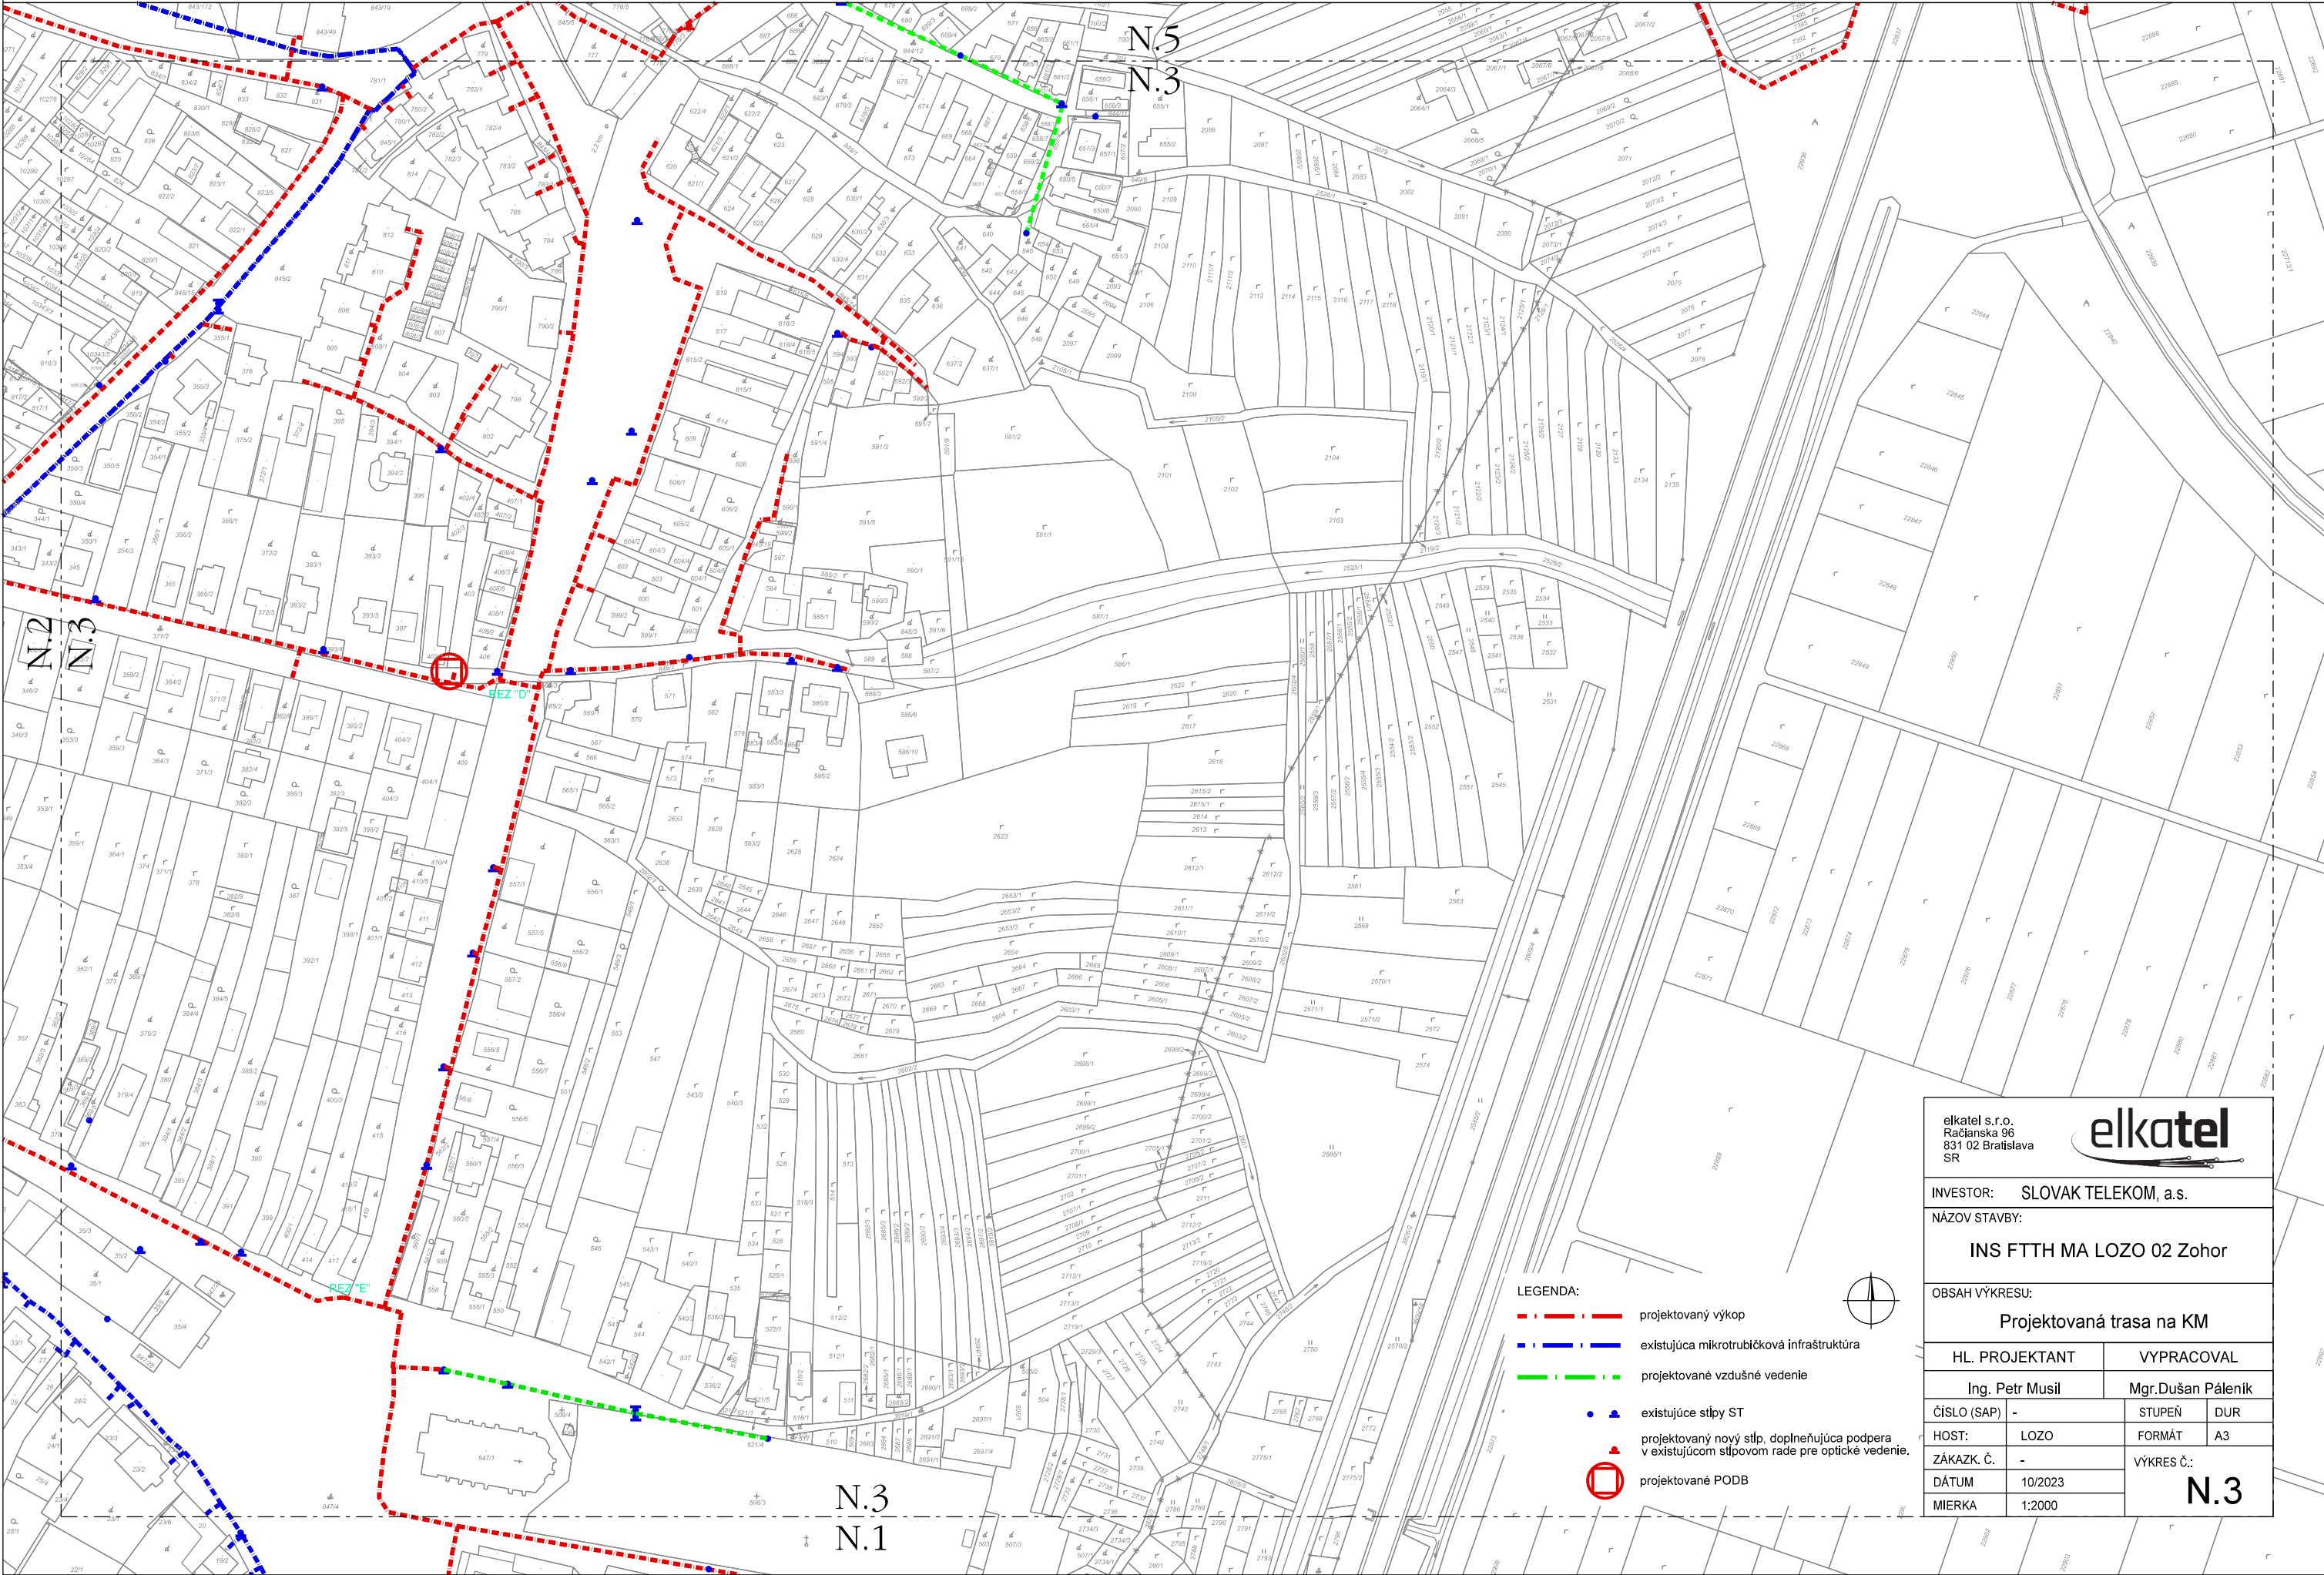

elkatel s.r.o.
Račianska 96
831 02 Bratislava
SR



INVESTOR: SLOVAK TELEKOM, a.s.

NÁZOV STAVBY:
INS FTTH MA LOZO 02 Zohor

OBSAH VÝKRESU:
Projektovaná trasa na KM

HL. PROJEKTANT		VYPRACOVAL	
Ing. Petr Musil		Mgr.Dušan Páleník	
ČÍSLO (SAP)	-	STUPEŇ	DUR
HOST:	LOZO	FORMÁT	A3
ZÁKAZK. Č.	-	VÝKRES Č.: N.3	
DÁTUM	10/2023		
MIERKA	1:2000		